


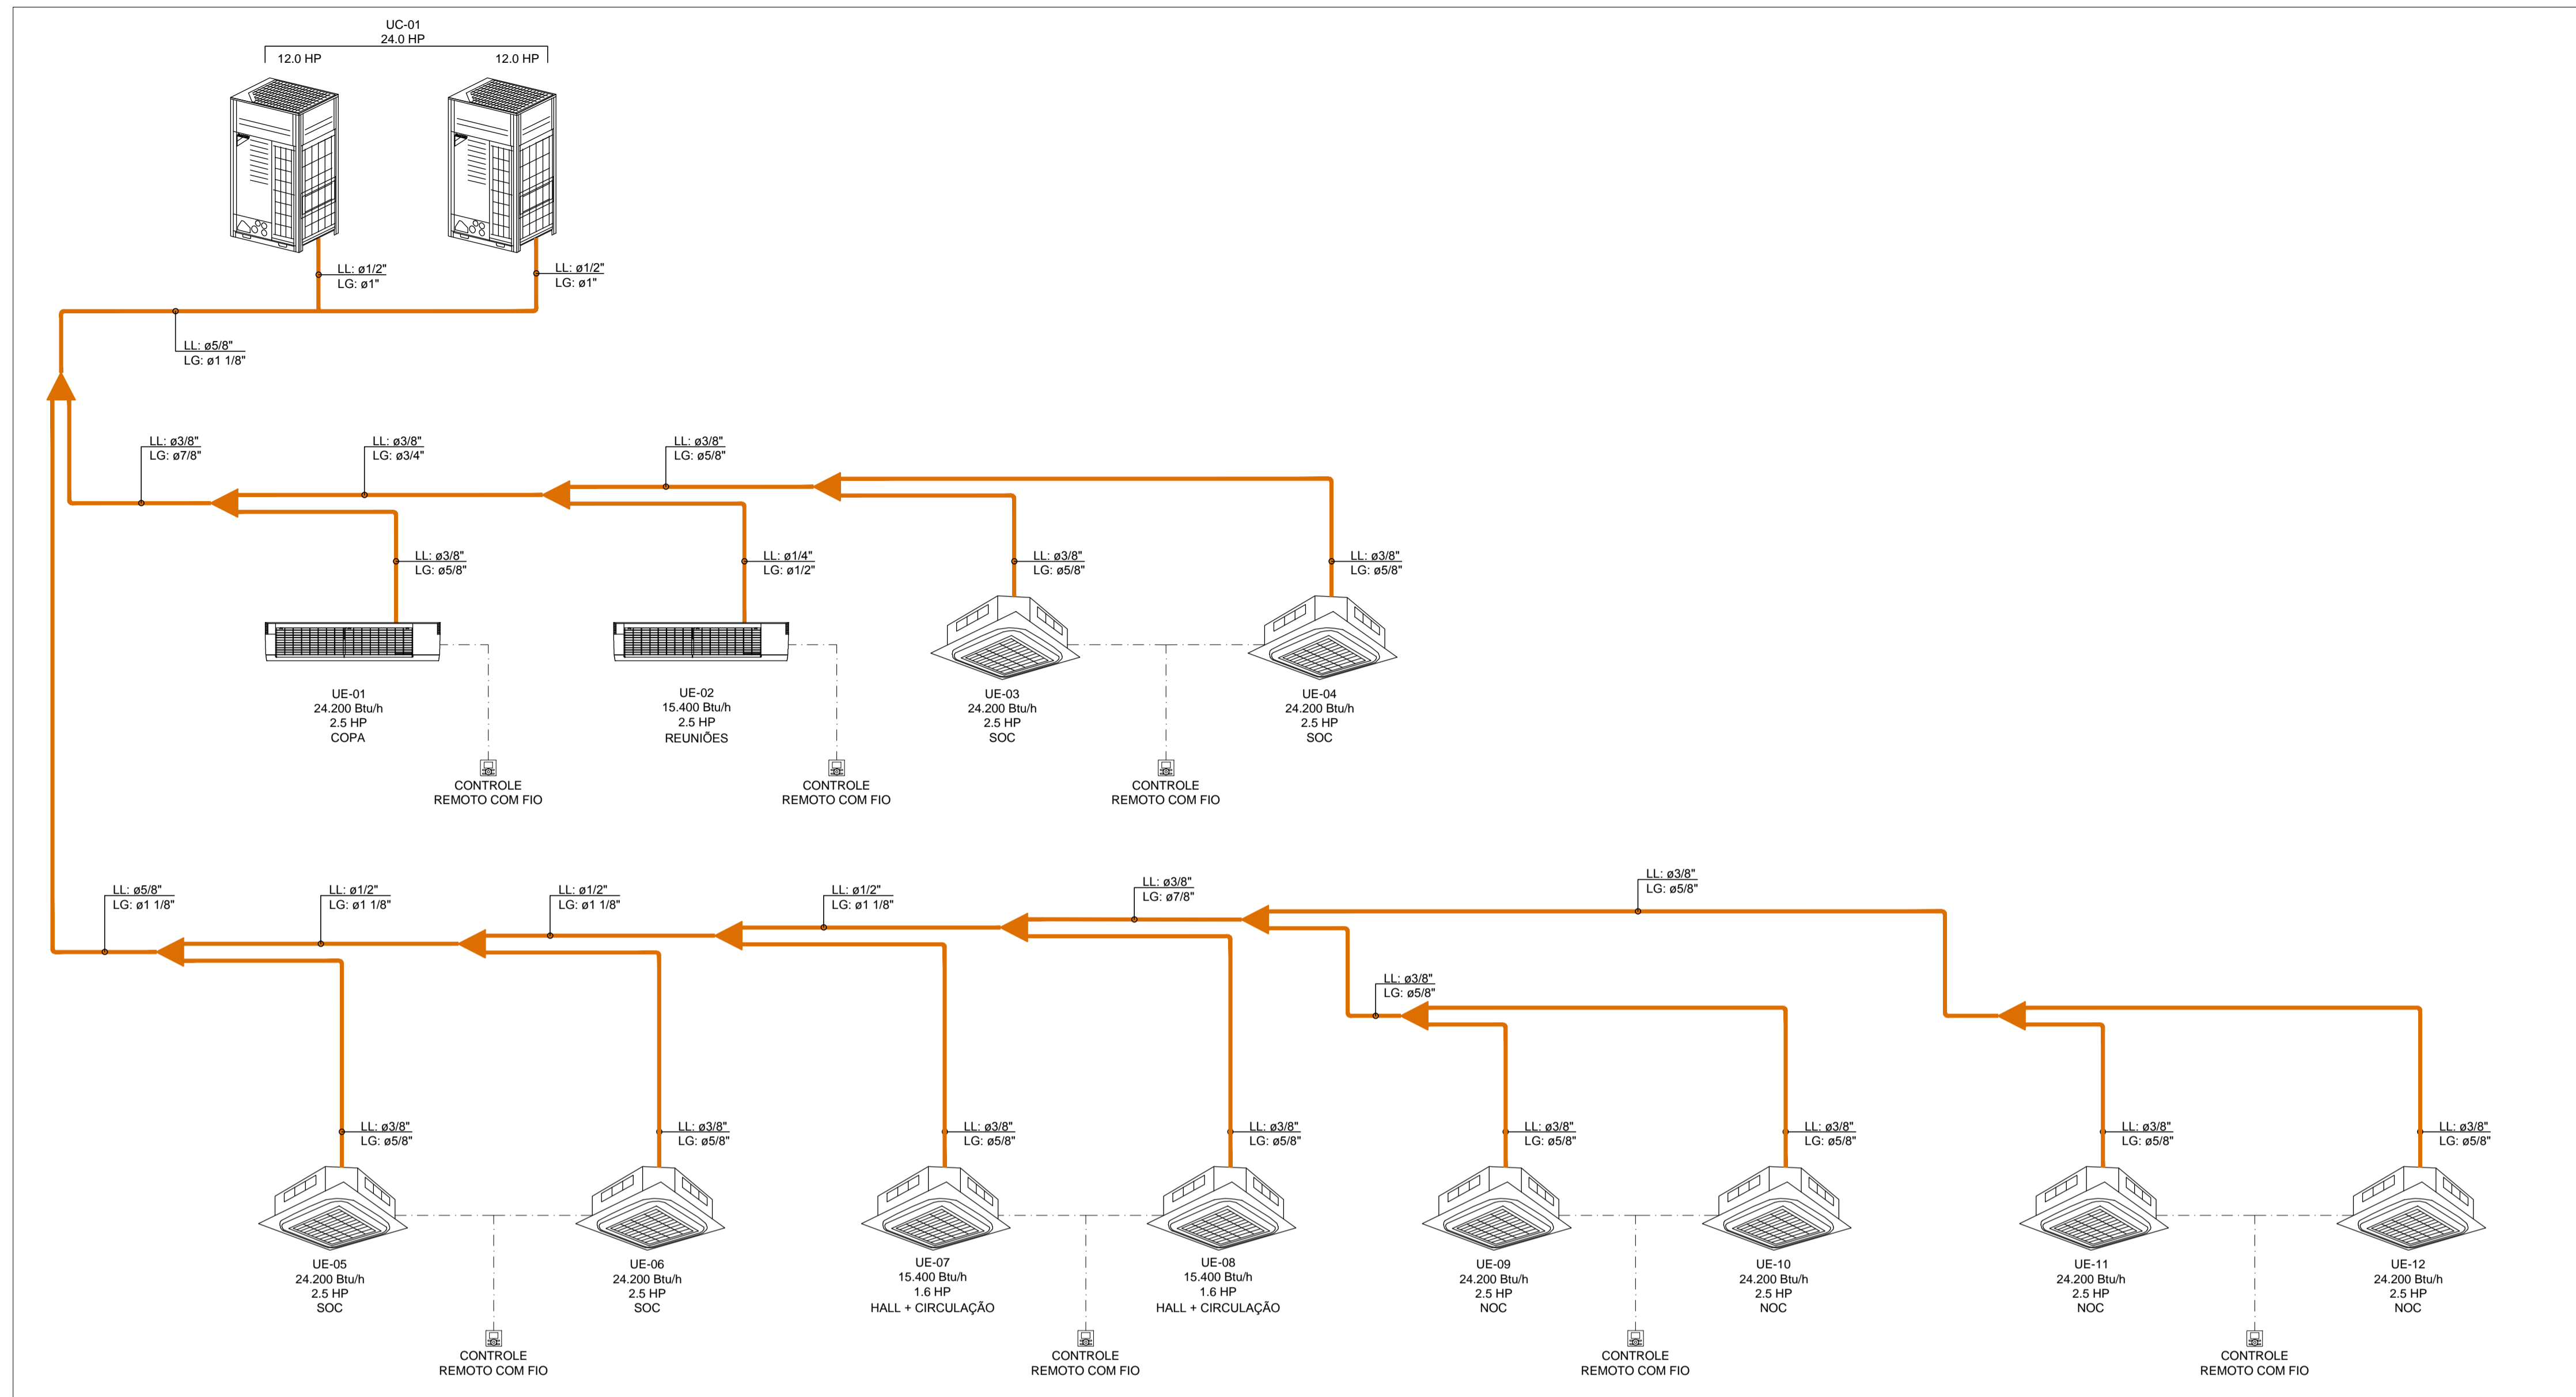
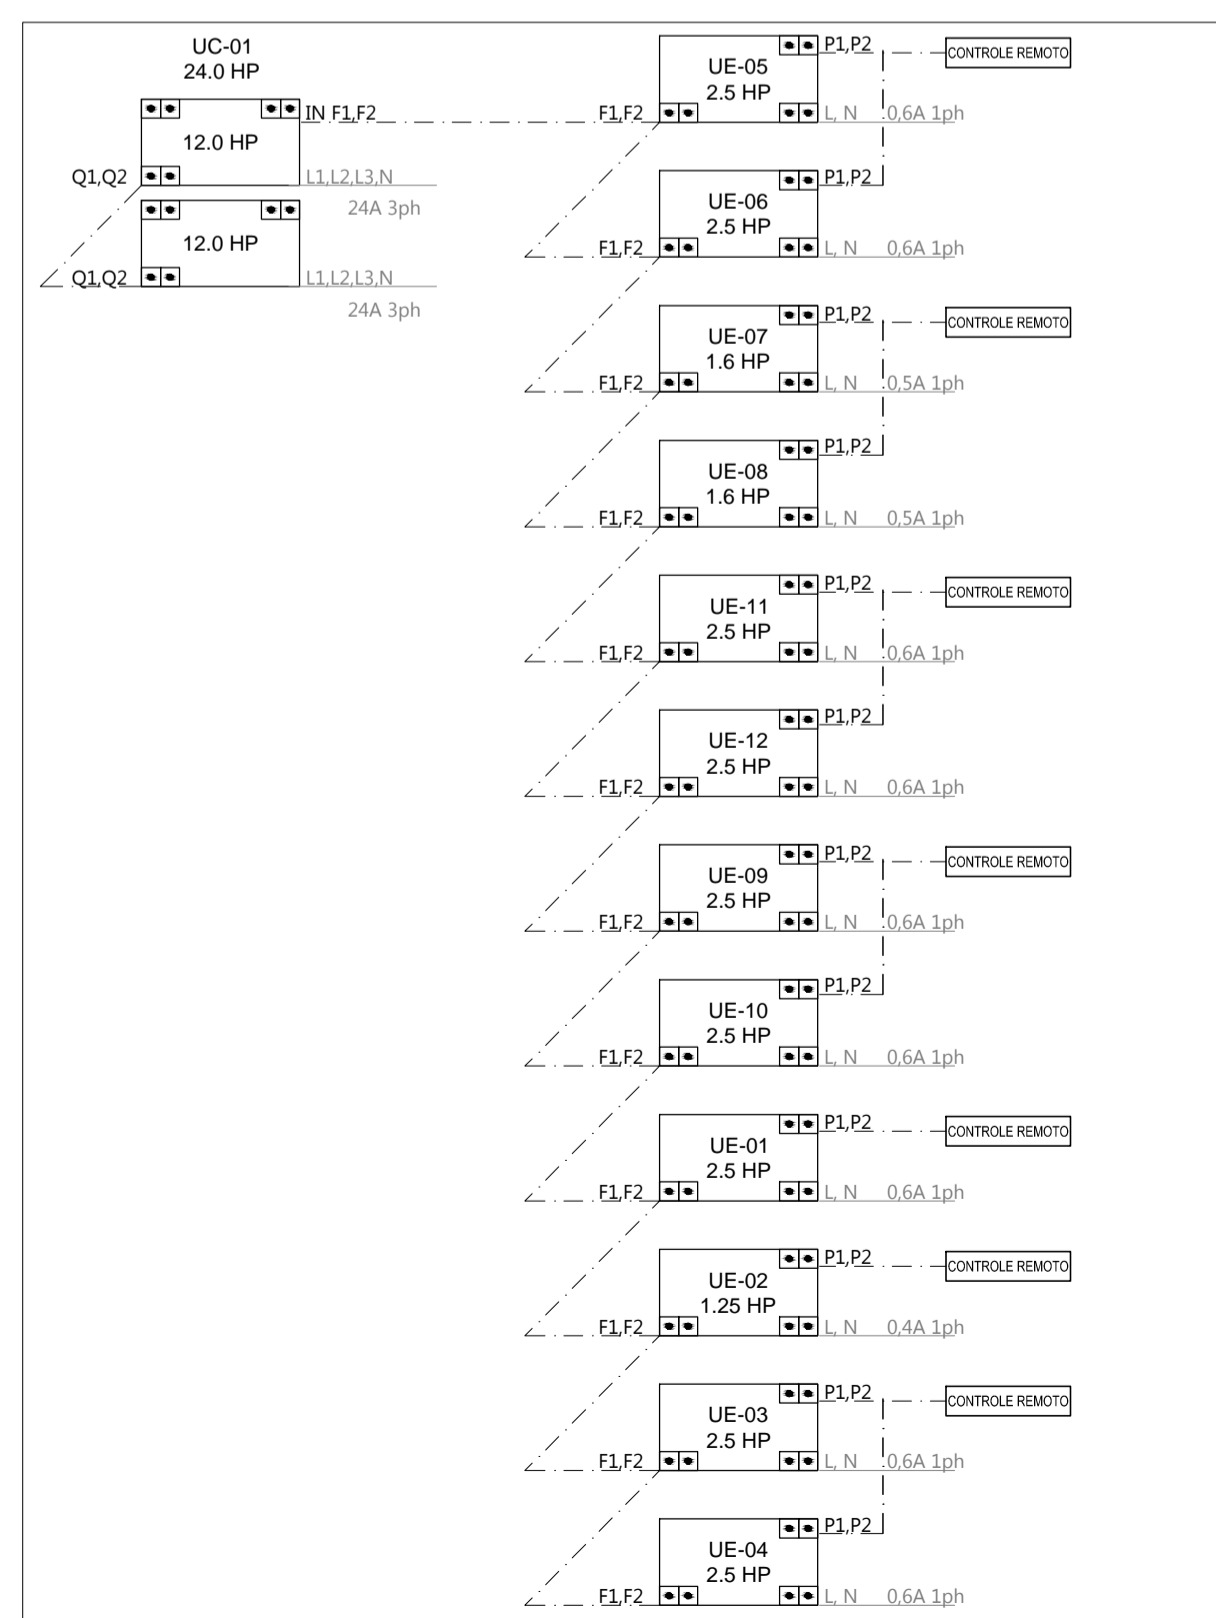


LEGENDA

ITEM	DESCRIÇÃO
UC	UNIDADE CONDENSADORA
UE	UNIDADE EVAPORADORA
LG	LINHA DE GÁS
LL	LINHA DE LÍQUIDO
	REDE FRIGORÍGENA: TUBULAÇÃO DE GÁS E LÍQUIDO
	FIÇÃO ELÉTRICA
	FIÇÃO DE CONTROLE



06 FLUXOGRAMA - REDE FRIGORÍGENA SEM ESCALA




07 DIAGRAMA ELÉTRICO E DE COMANDO SEM ESCALA

A	LANÇAMENTO INICIAL	ROGER	AGO/2017
---	--------------------	-------	----------

Rev.	Discriminação	Resp.	Data
------	---------------	-------	------

EXECUÇÃO
PROPRIETÁRIO

 <p>ROGER CARVALHO ENGENHARIA RUA CONCEIÇÃO DE CARVALHO, Nº 688 PORTO ALEGRE - RS CEP 91035-170 FONE: (51) 3033-1100 Site: www.rogercarvalho.com.br</p>	JPFE - JUSTIÇA FEDERAL PERNAMBUCO PERNAMBUCO	PJ nº 01	
	CLIMATIZAÇÃO TÉRREO FLUXOGRAMAS E DIAGRAMAS		
	Desenho: Roger Carvalho Coordenador:	Data: Agosto/2017 Arquivo: JPFE_AC-03_R00	Prancha nº 03/04 Folha A A
	Esc.: -		