


QUADRO				
Ø	N°	QUANT.	COMP.	
			cm	m
12.5				
	1	74	1065	
	2	74	653	
	3	74	1165	
	4			
	5			
	6			
	7			
	8			

RESUMO			
AÇO	Ø	COMP.	PESO
	mm	m	kg
CA 50	12.5	2074	1997
CA 60	5.0	-	-
PESO TOTAL		1997	kg

DETALHE DA VIGA DE BORDO (VB)

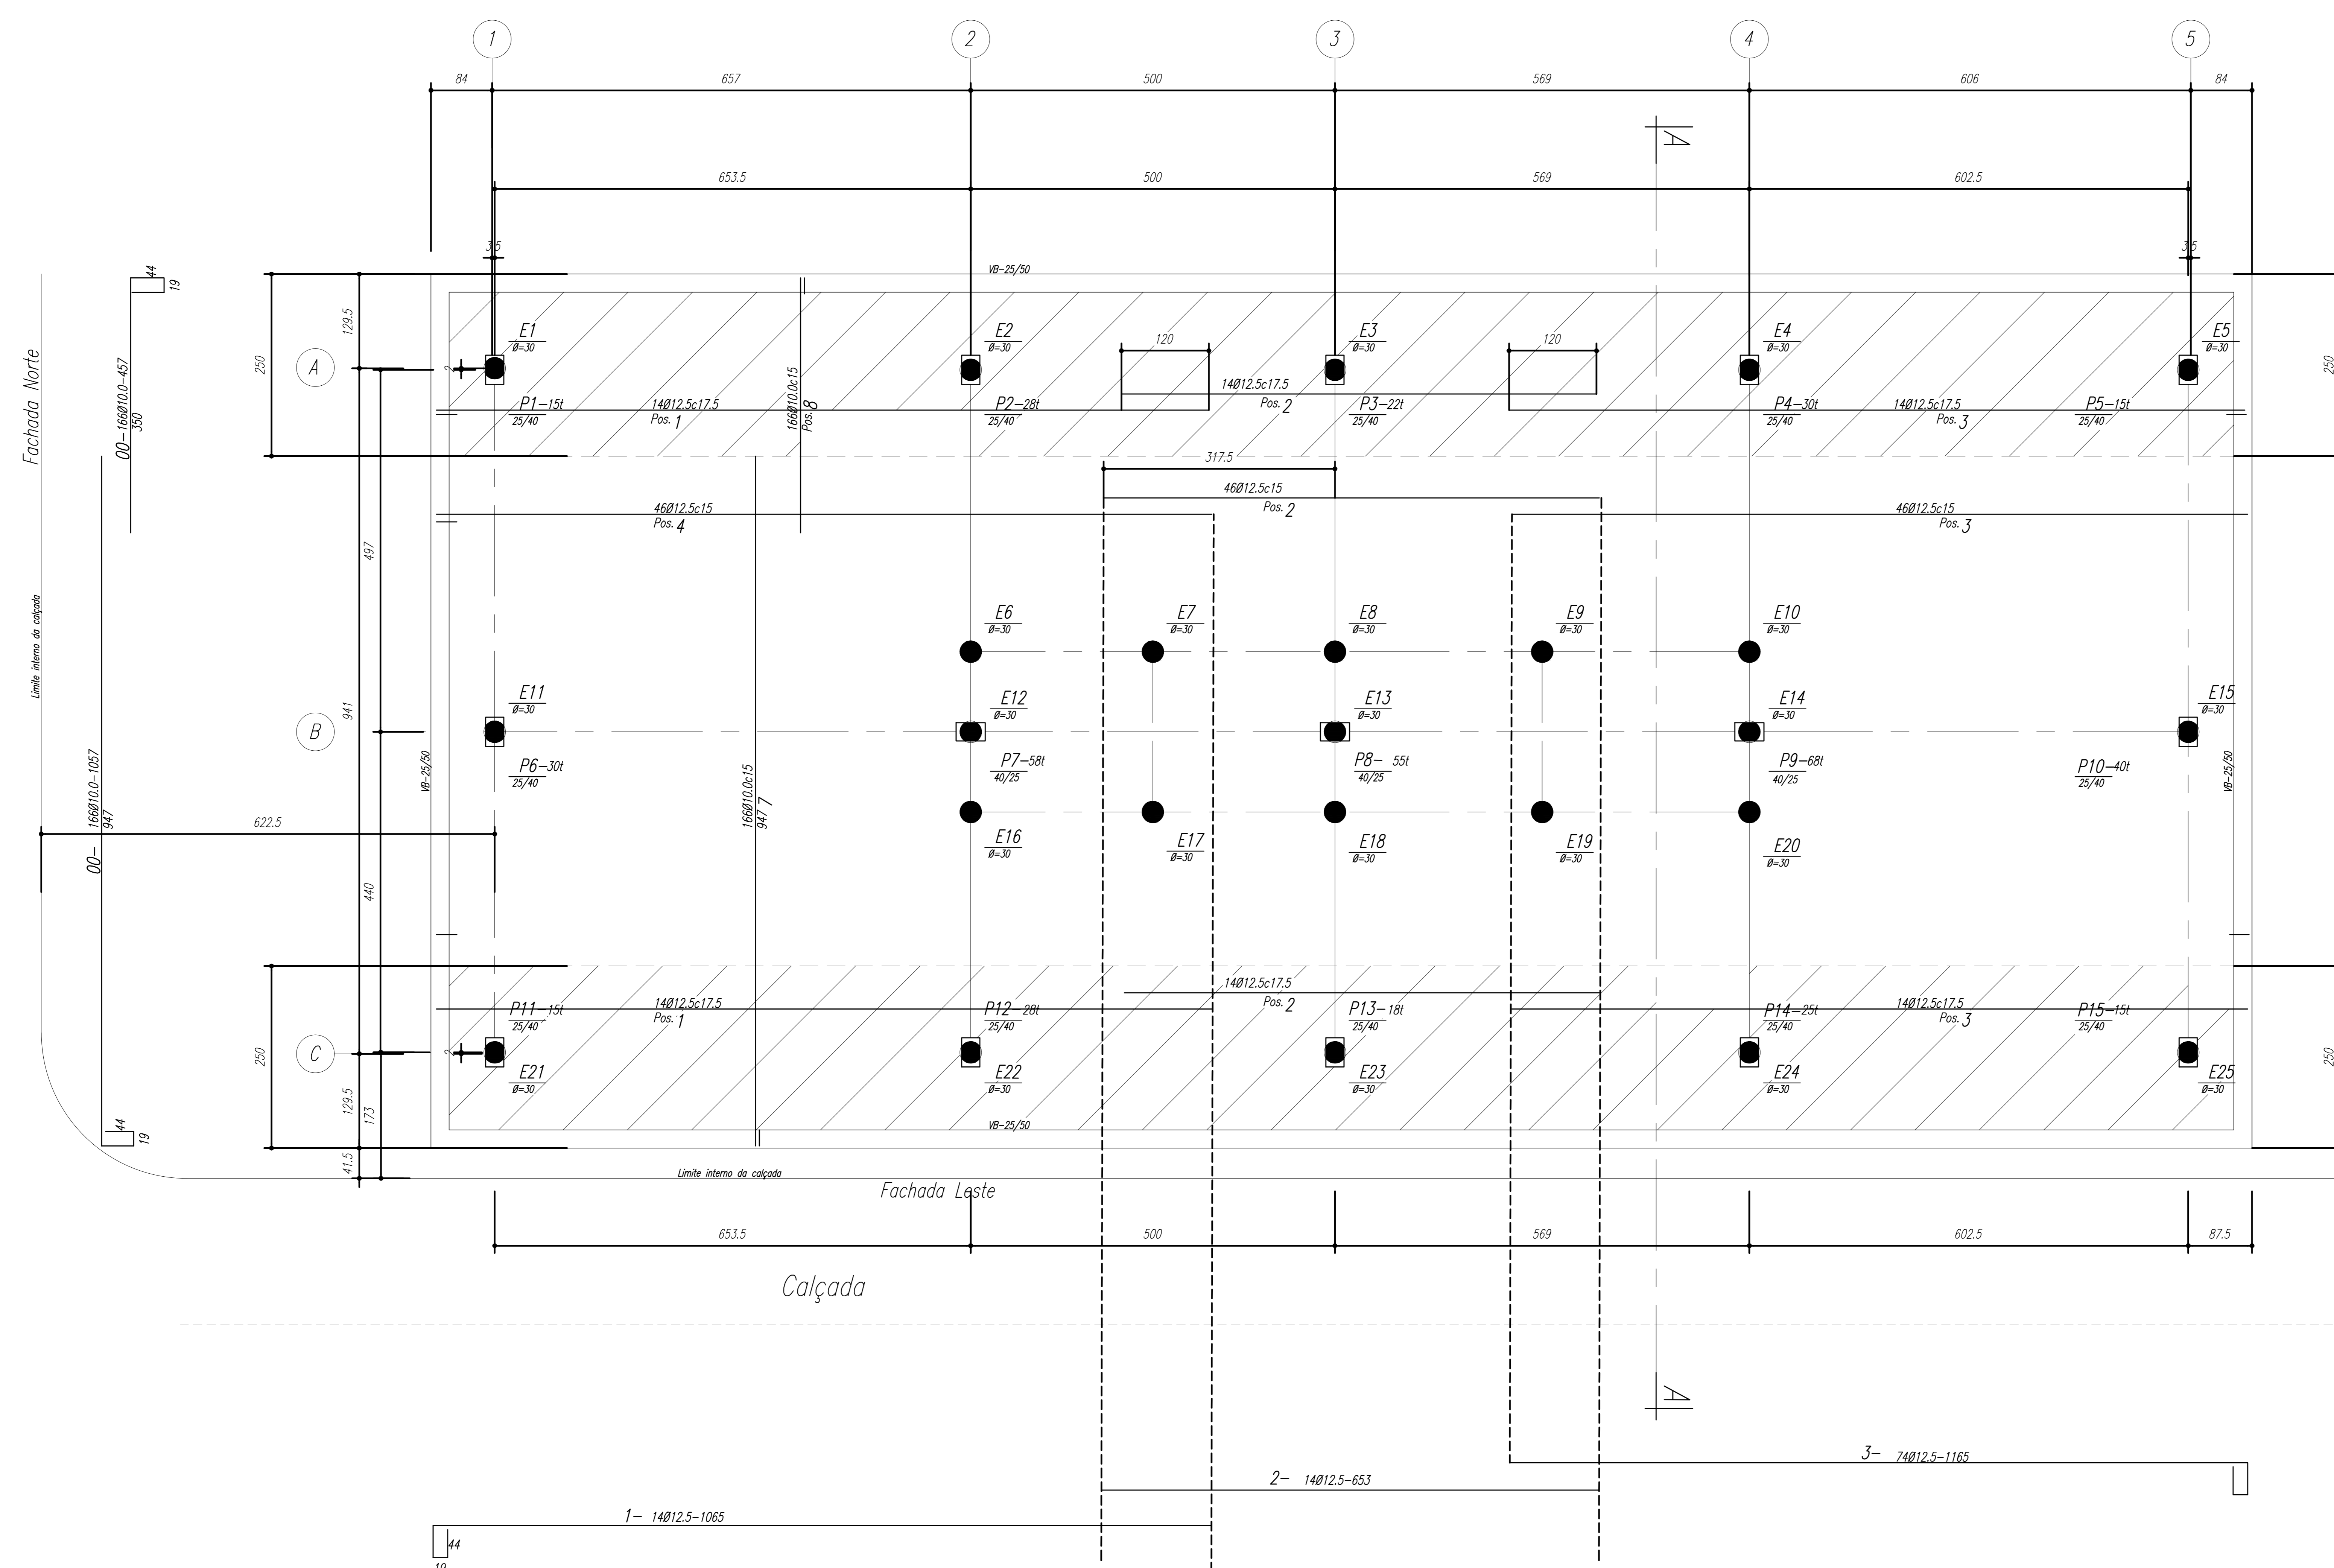

A	LANÇAMENTO INICIAL		
Rev.	Discriminação	Resp.	Data
	Eng. JOSÉ MACLEU DA SILVA	CRE - SP120.424	
	Eng. NERI PLUMAR PESCADOR	CREA-RS - 041.997	
	Eng. JOÃO PEREIRA MOTA FILHO	CREA-PE 12867-D	
EXECUÇÃO			
PROPRIETÁRIO			
	JFPE - JUSTIÇA FEDERAL PERNAMBUCO PERNAMBUCO		PJ nº 08
	ARMAÇÃO NEGATIVA DA PLACA SUPERIOR		Prancha nº 02/09
	Fls. A	Versão A	
Desenho:	Data 20.11.15	Esc. 1:50	
Coordenador:	Arquivo: JFPE-EST-F03-ROD-ARMAÇÃO NEGATIVA DA PLACA (SUPERIOR).dwg		